
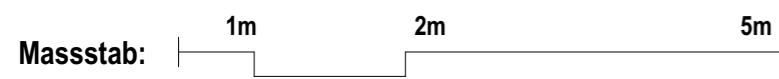


# Haus 11 "ADLER"

Total 50 Betten

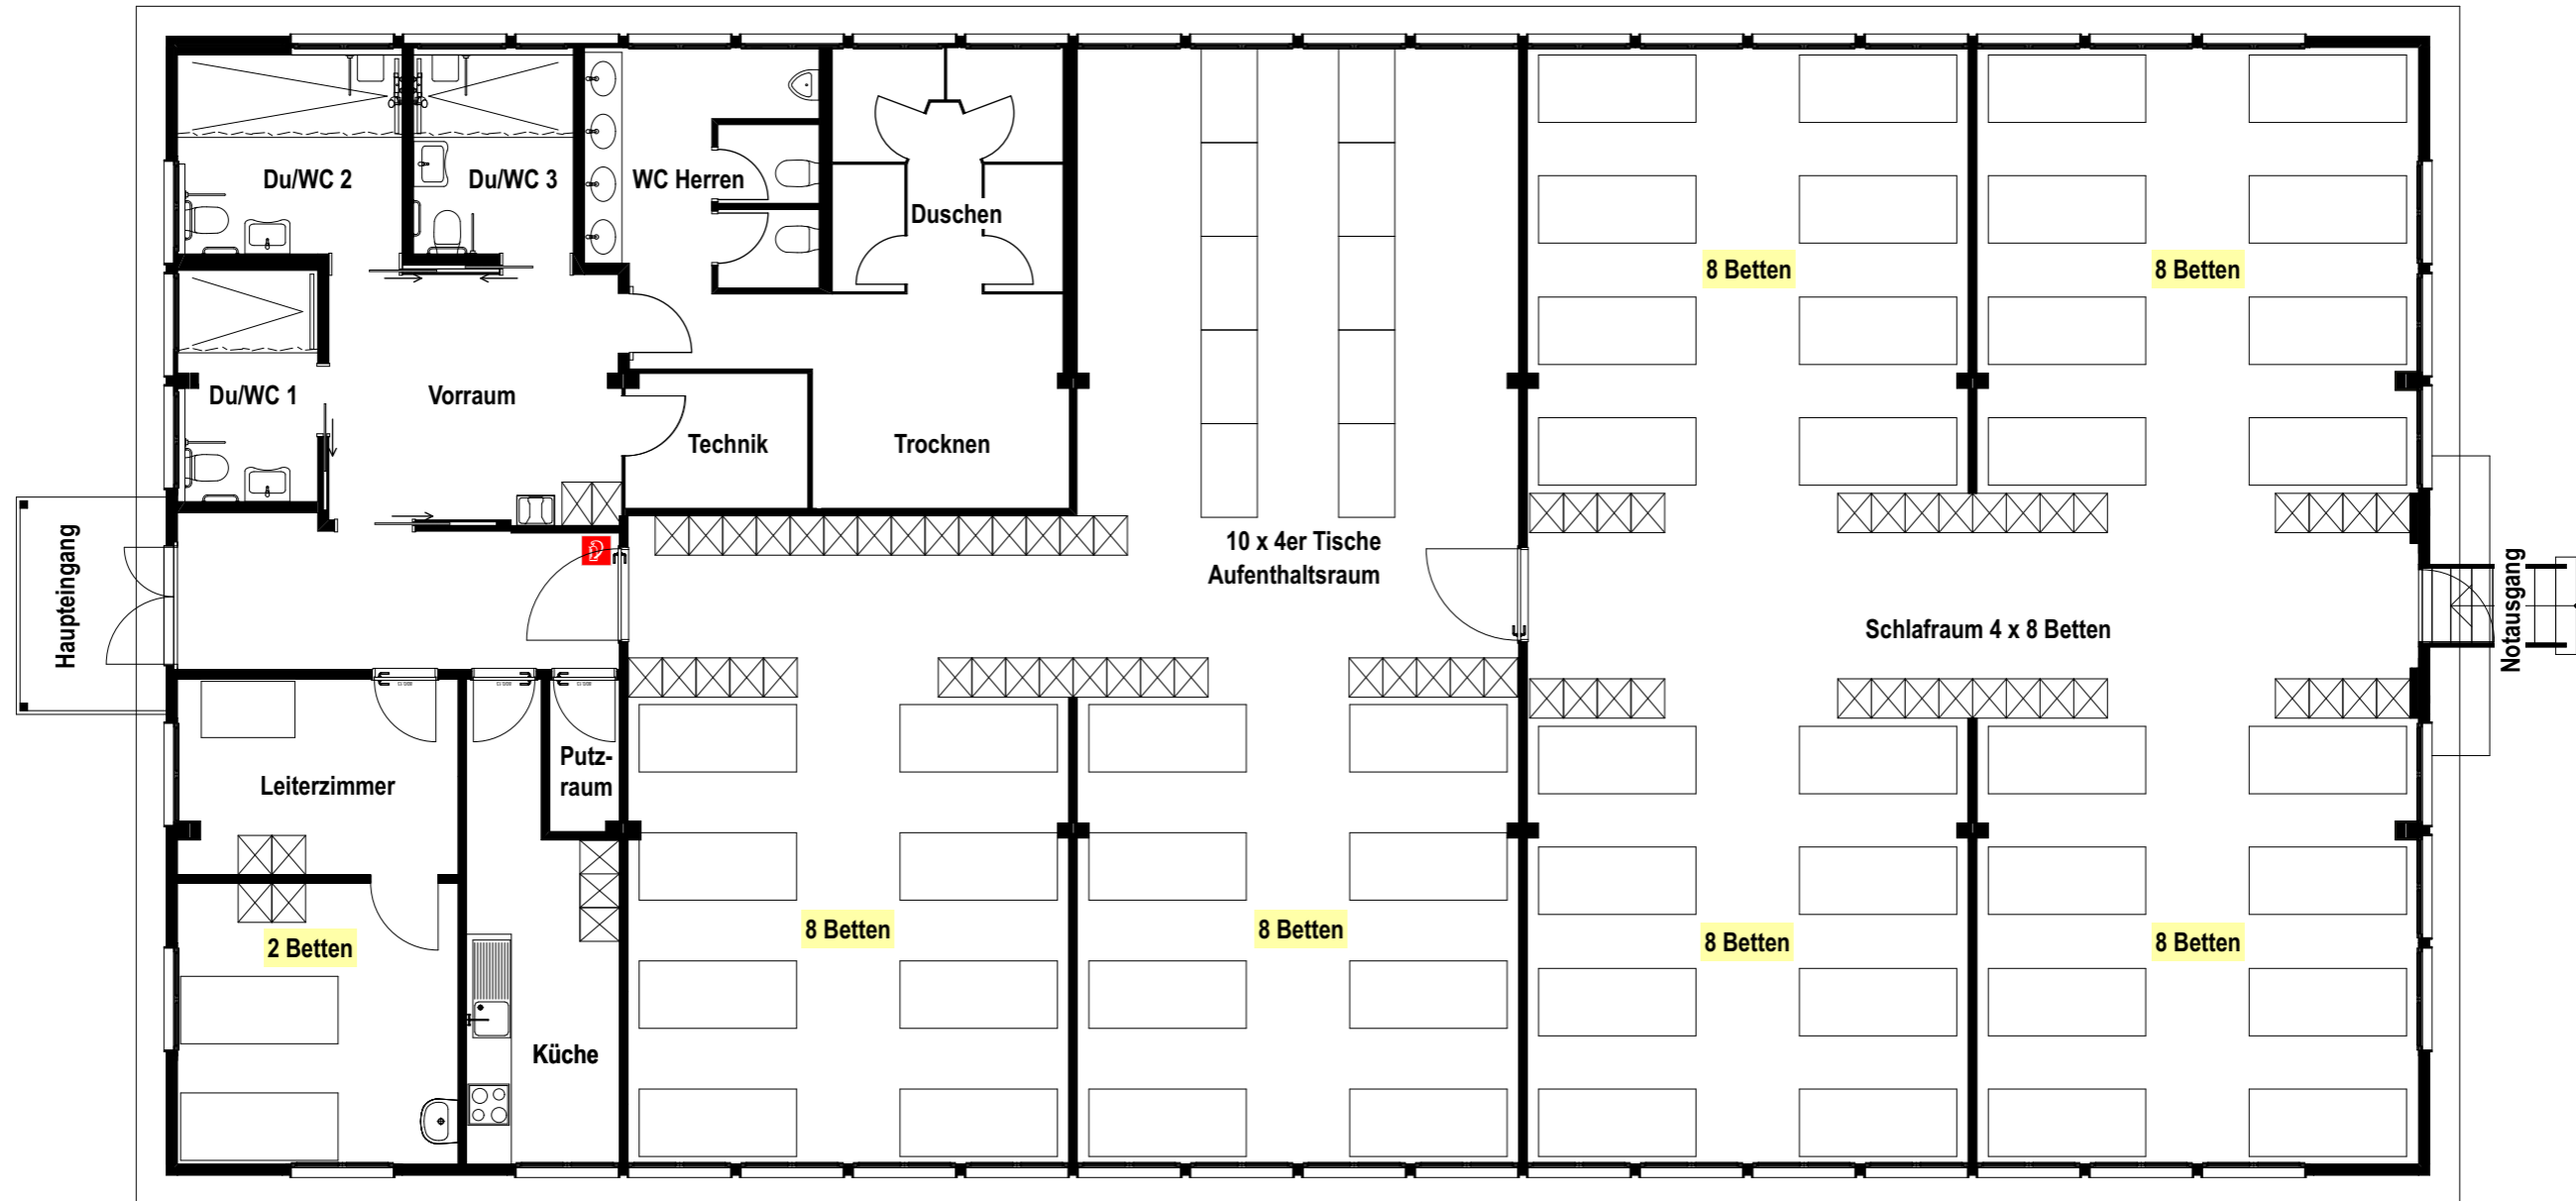

Statik: Verstärkung unter Gebäude überprüfen